Detal obudowy nadproży

- skala 1:10 -

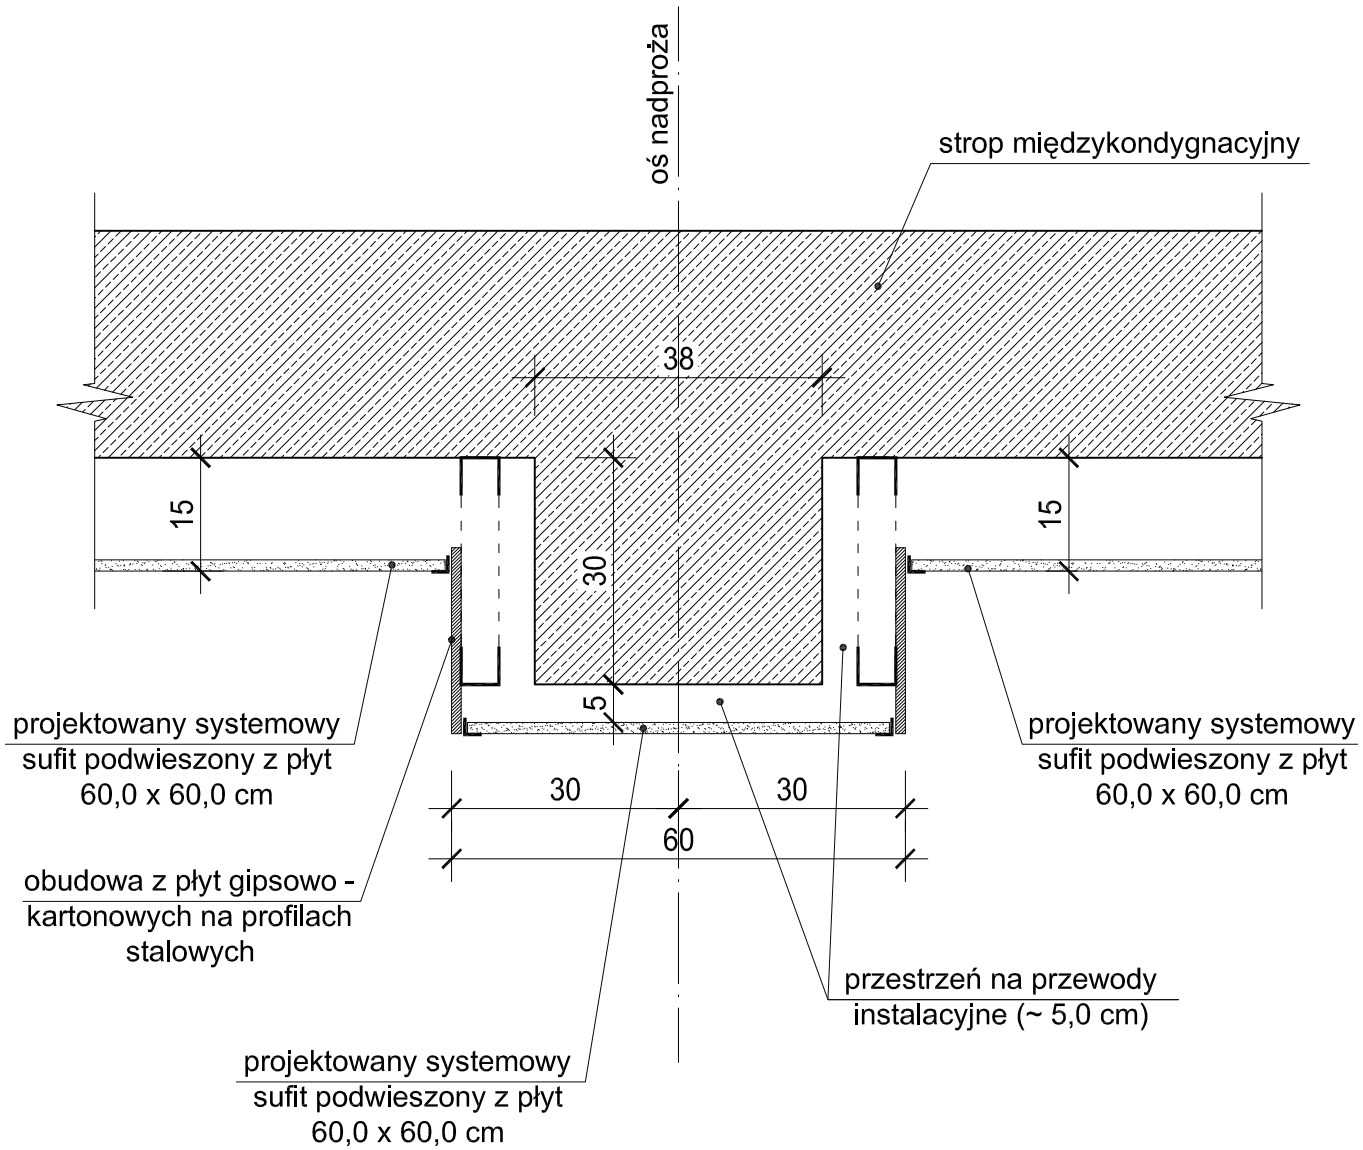

Nazwa obiektu budowlanego:	Biurowiec FGŚP w Koninie			
Adres obiektu budowlanego:	Konin, ul. Spółdzielców 3			
Nazwa rysunku:	**Detal obudowy nadproży**			
	Imię i nazwisko	Specjalność i nr uprawnień	Podpis	Data
Projektant:	*mgr inż. Piotr Żywica*	konstr. - budowlana GP 7342/18/93		05.2010
Asystent projektanta:	*mgr inż. Arkadiusz Guźniczak*			Skala 1:10 / Nr rys. 5